

Assistant chef de projet

Réaménagement de la rue Lenn Vihan à Arzon (56)

Maxime Roudaut

Tuteur pédagogique : Sébastien Larribe


Tutrice professionnelle : Isabelle Chesnel

Étapes du projet :

1. Marché public de Maitrise d'Œuvre (MOE)
 - Appel à manifestation des entreprises par la Maitrise d'Ouvrage (MOA)
2. Offre
 - Sélection du MOE par la MOA
3. Etudes préliminaires
 - Diagnostic de l'existant
 - Elaboration de scénarios, esquisses
4. Avant-Projet
 - Définition générale du projet
 - Proposition de matériaux, mobiliers
 - Premières estimations
5. Projet
 - Précisions des plans et des coupes
 - Détail Quantitatif Estimatif (DQE)
6. Dossier de Consultation des Entreprises
 - Choix des entreprises pour la réalisation des travaux
7. Chantier




Arzon – Complexe hôtelier Miramar La Cigale, place centrale du projet

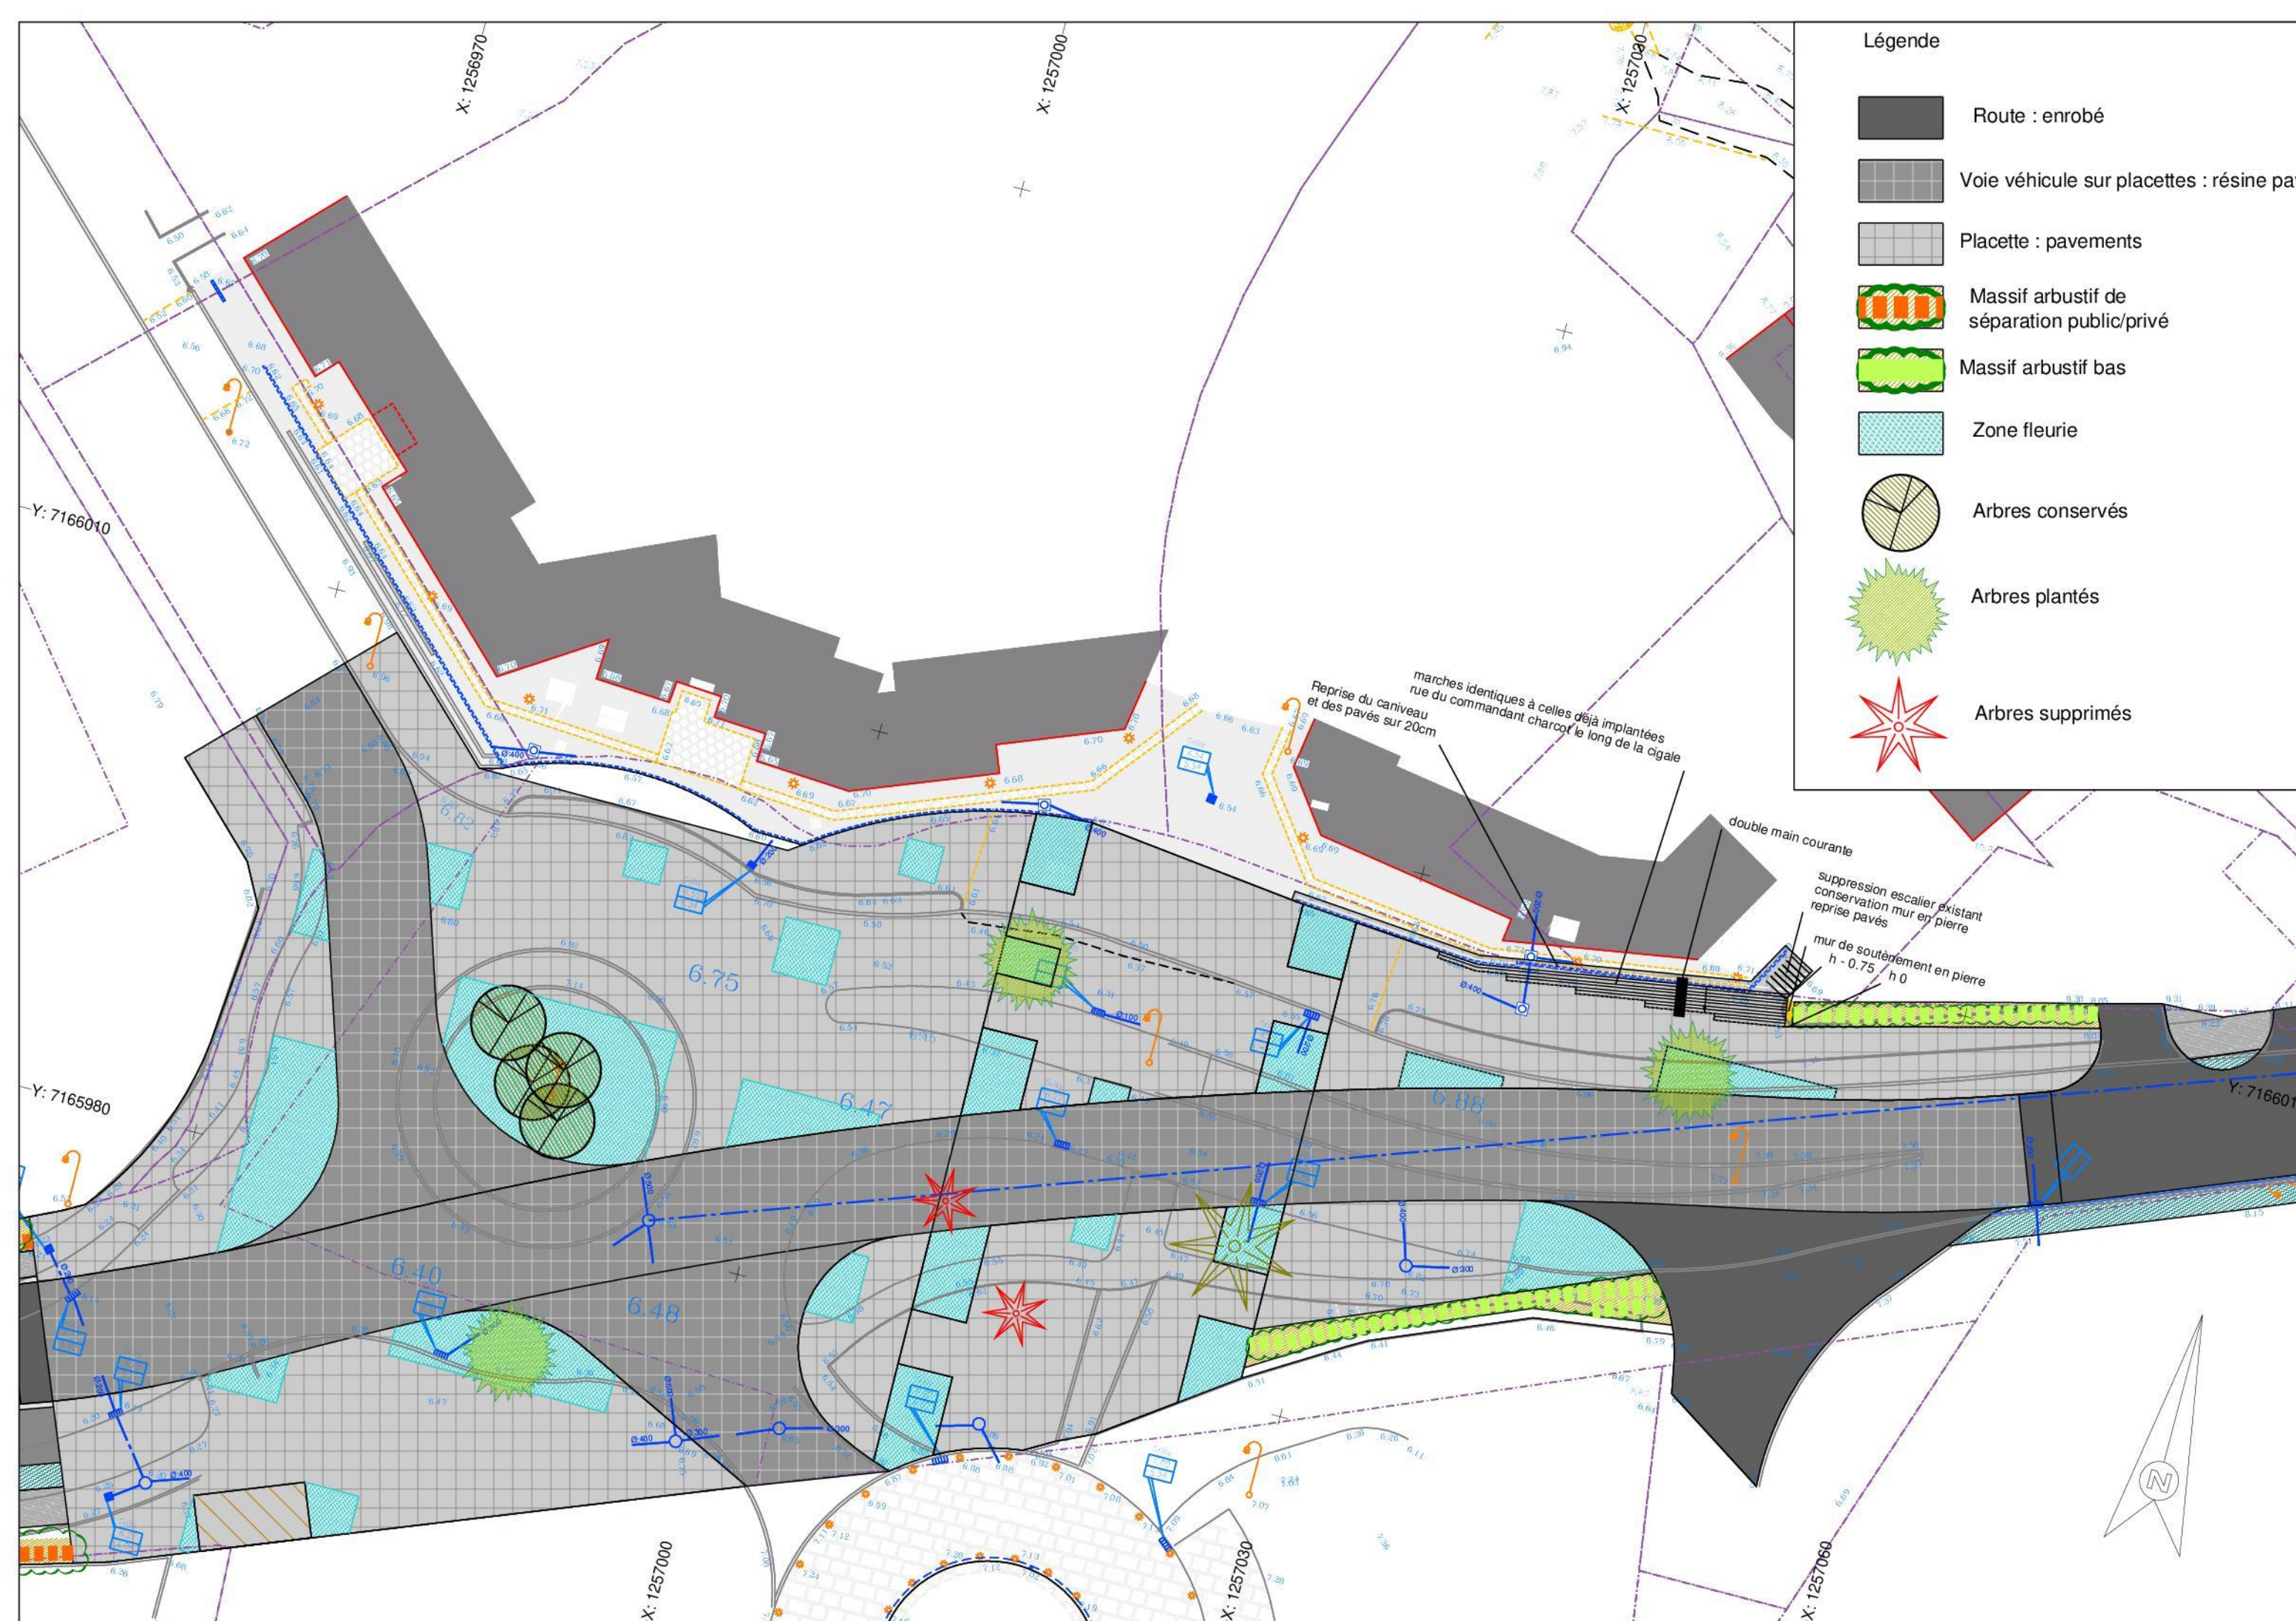


Plan d'aménagement de la place centrale du projet (Échelle : 1/300, Réalisation sur Geomensura)

Missions principales :

- Etude et conception du projet
- Réalisation de profils et coupes techniques
- Métrés et DQE
- Réunions avec les différents acteurs

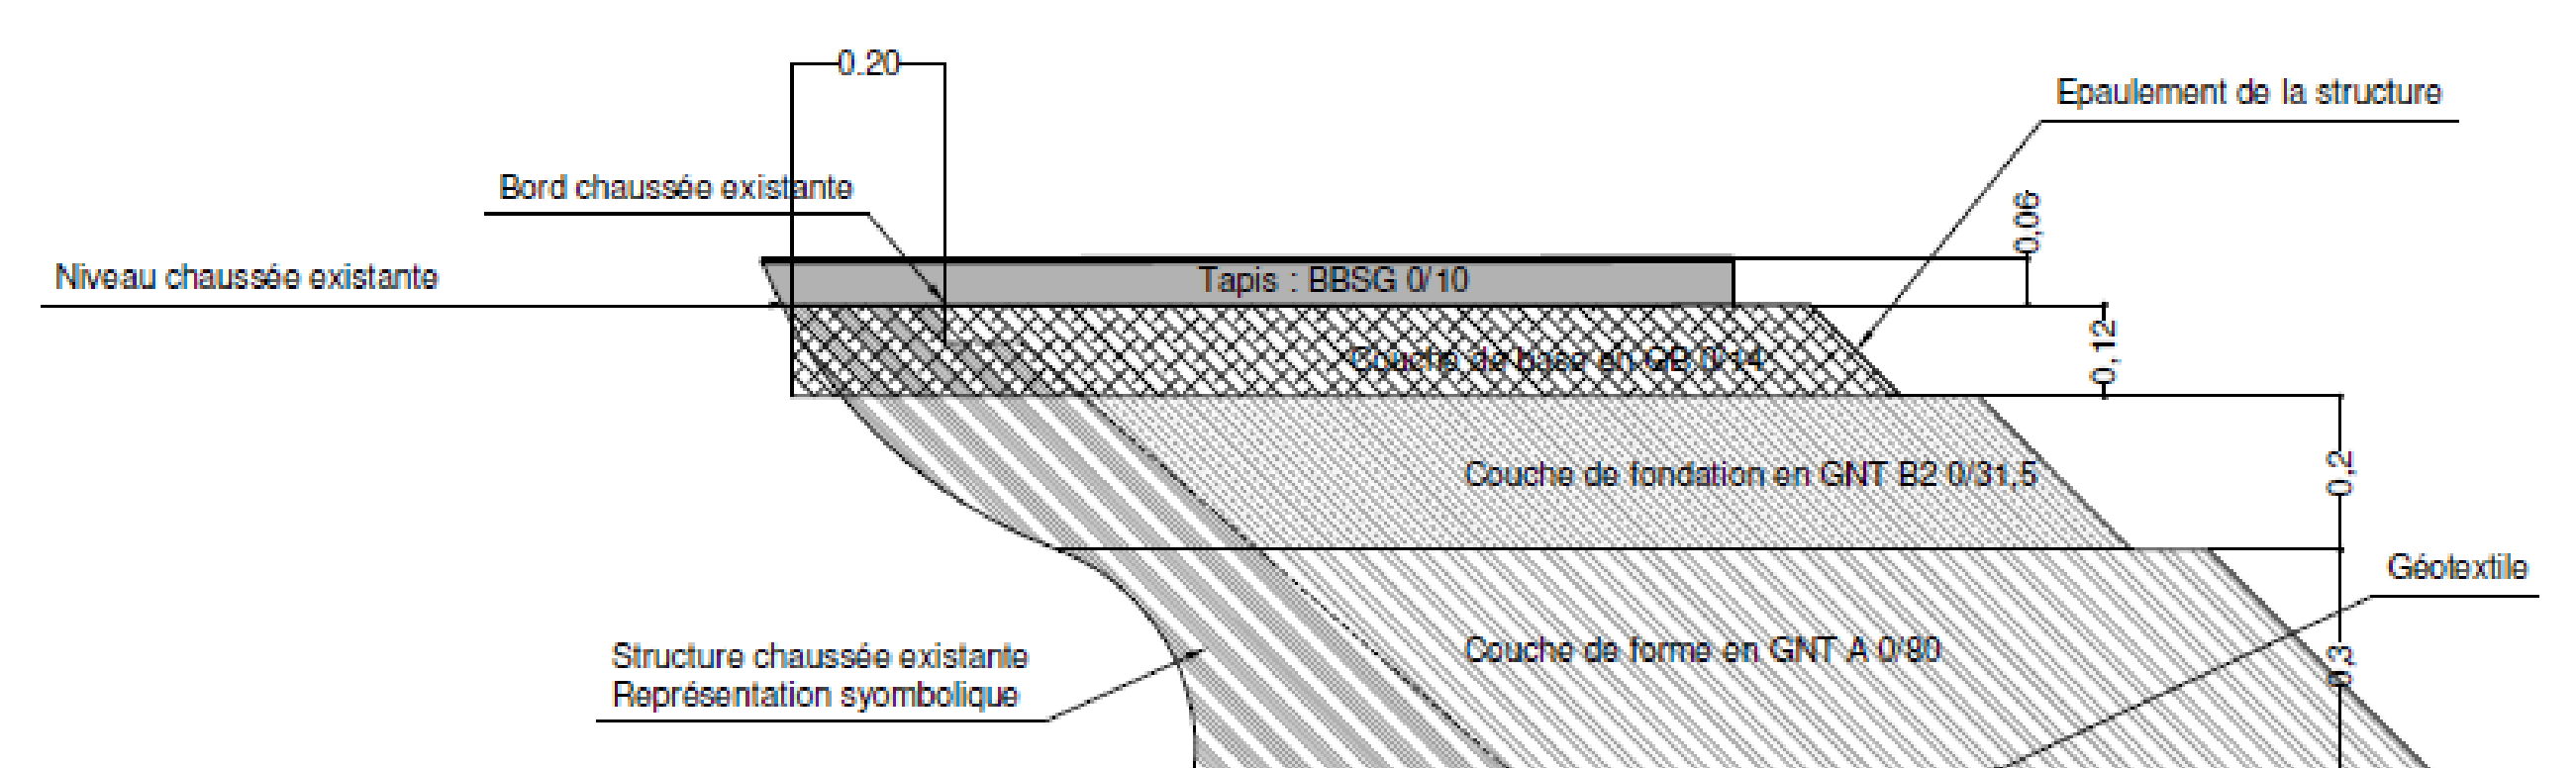

Coupe technique d'une poutre de rive de chaussée, réalisation sur Geomensura

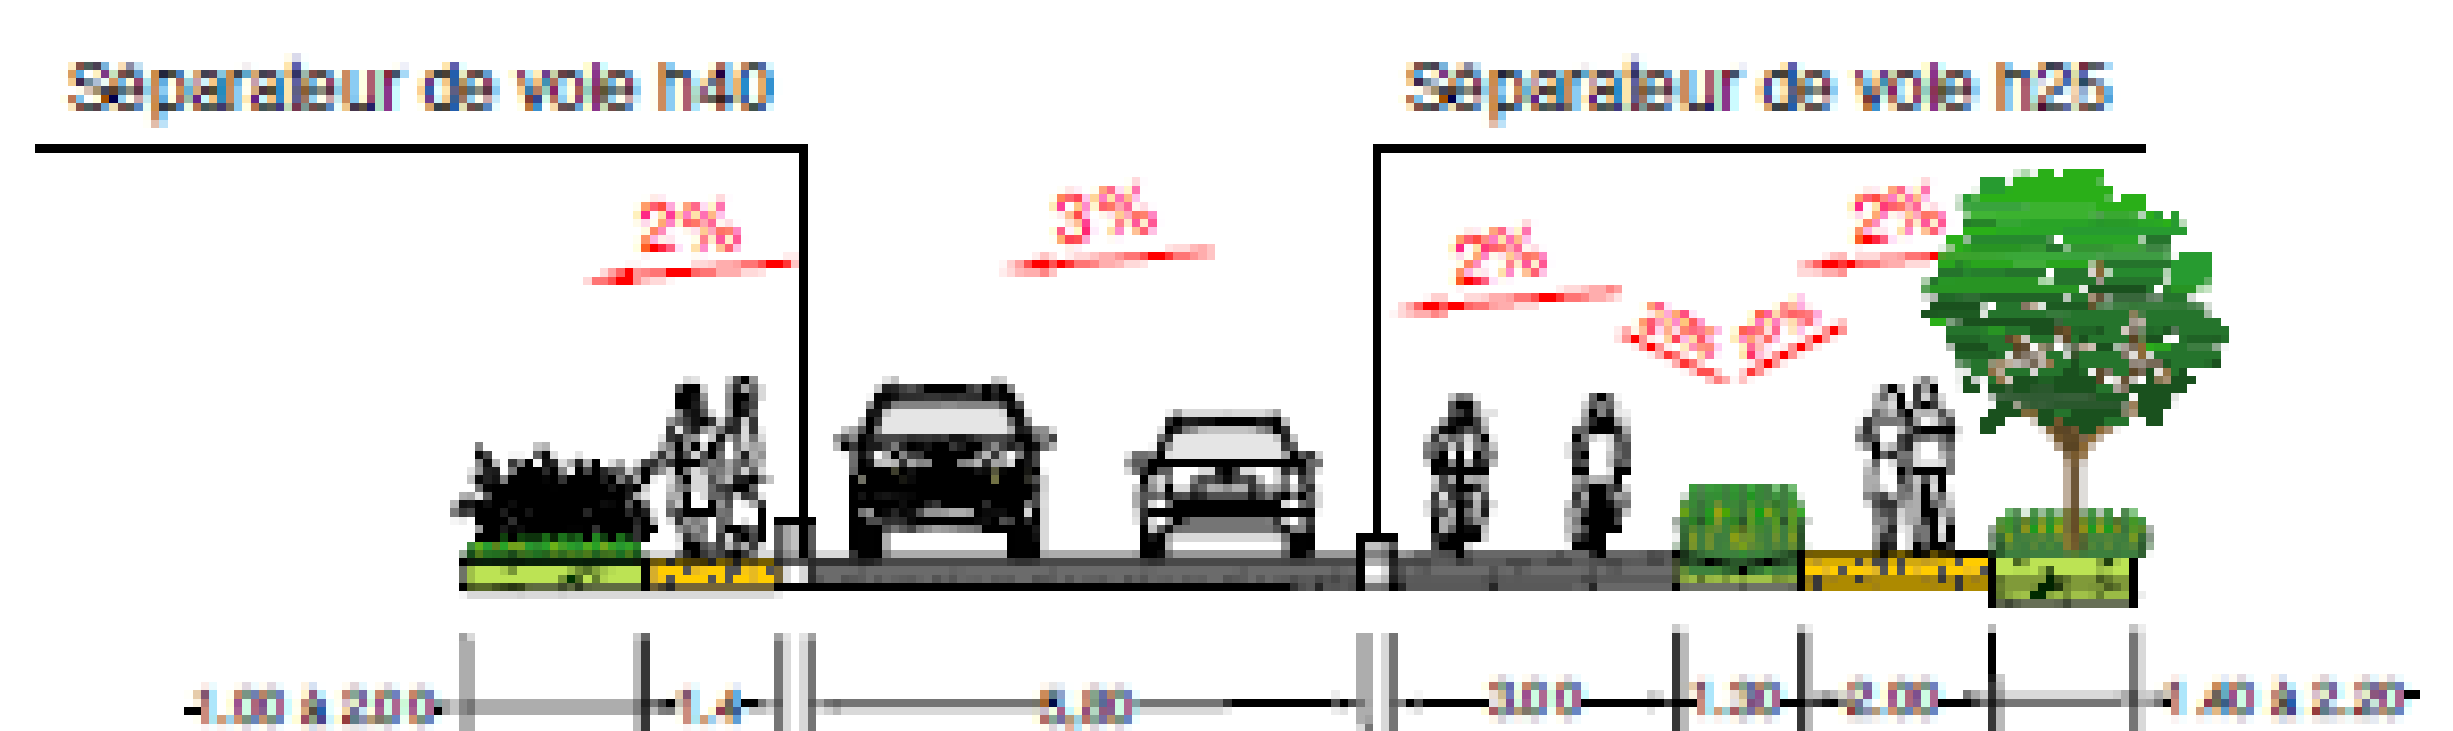

Profil type sur un tronçon du projet d'aménagement, réalisation sur Geomensura

Compétences mobilisées :

- Maîtrise des logiciels AutoCad et GeoMensura
- Travailler / s'intégrer dans une équipe
- Maîtrise du temps et des délais