

Aménagement d'espaces urbains publics en Allemagne et en Autriche

Léo LAVALADE


Stage encadré par : Christian BRANDNER
Tuteur pédagogique: Hadrien HERRAULT

I) Présentation de l'entreprise

Entreprise d'architecture paysagère et d'urbanisme de 27 collaborateurs, la structure YEWOWO Landscapes est basée à Vienne (Autriche). Répondant à des appels d'offres publics comme privés autrichiens comme européens, son rôle est de concevoir des espaces ouverts (généralement urbains) qui entrent dans le cahier des charges imposés par le commanditaire et par le cadre législatif. 3 départements se divisent et partagent les tâches pour accomplir ces projets.



II) Déroulé des missions : structure des honoraires pour architectes et ingénieurs, (HOAI Honorarordnung für Architekten und Ingenieure)

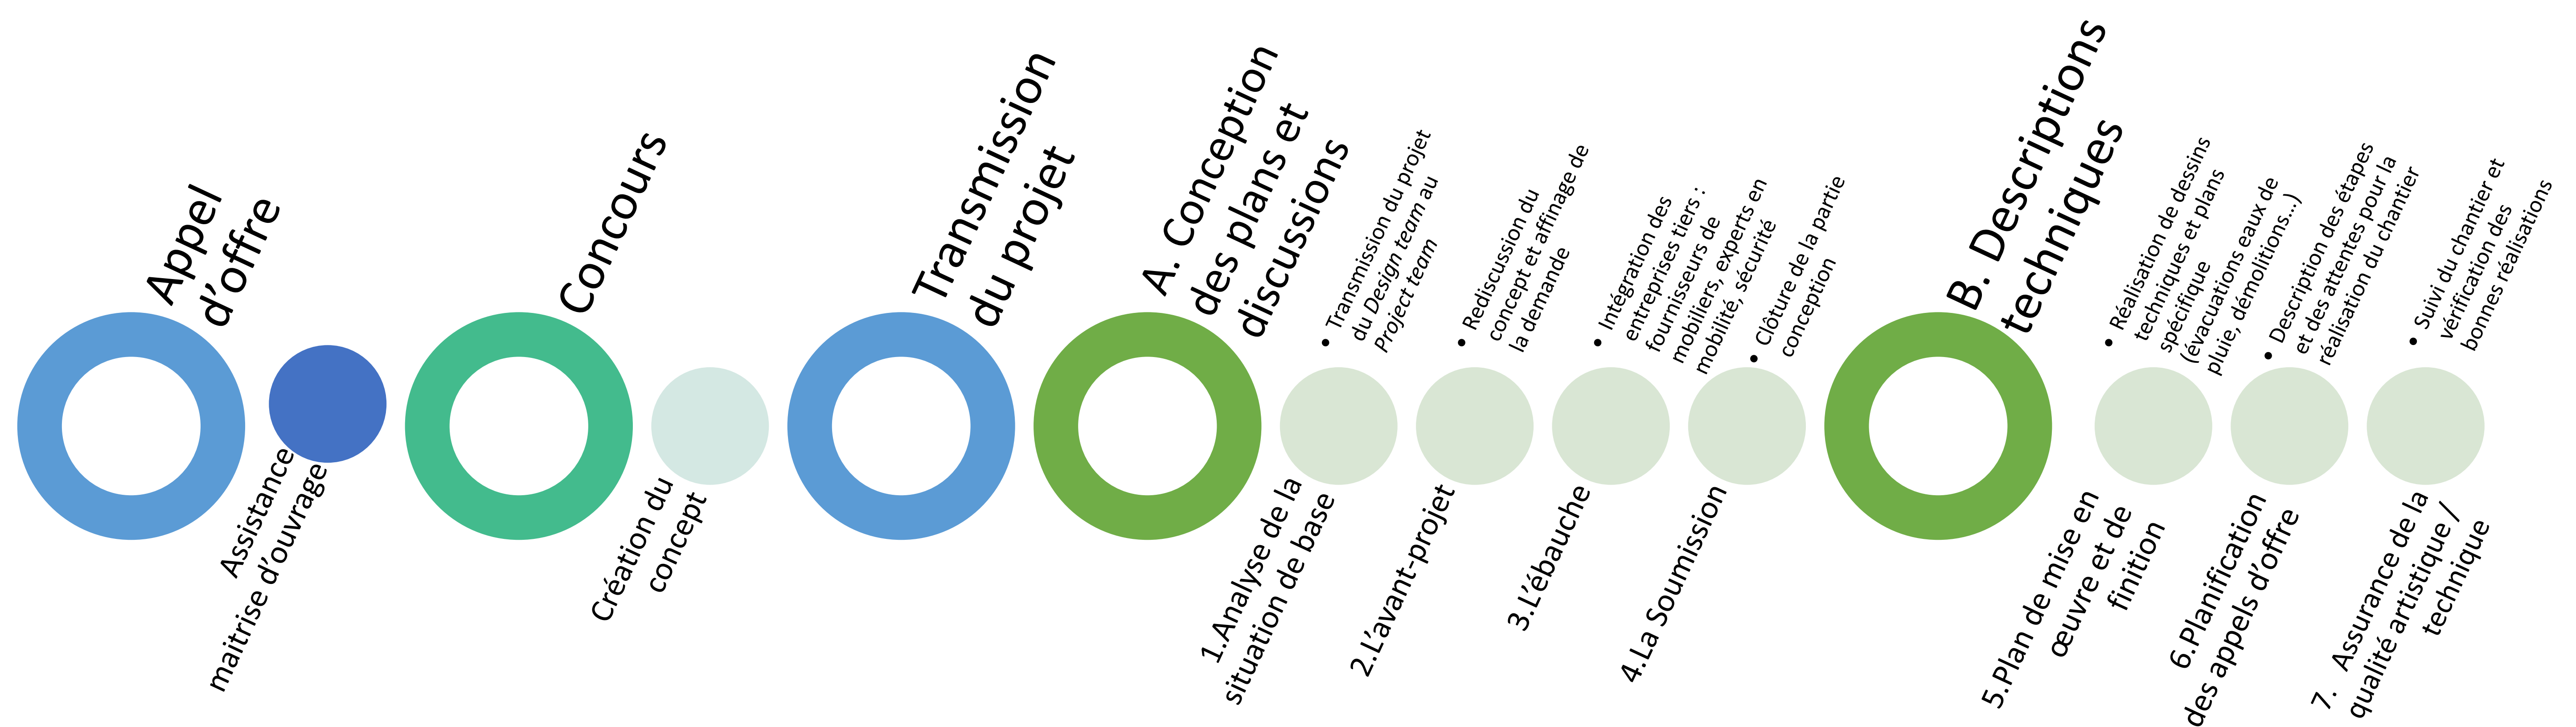


III) Exemple de réhabilitation du Wienerplatz, 15 arrondissement de Vienne



Une volonté de la ville de respecter son document stratégique « Fachkonzept 2025 » d'amélioration de la qualité et de l'accessibilité de ses espaces verts.

Concept: Augmenter le nombre de points d'entrée, réduire le mètre linéique de barrière, et rendre le parc plus accueillant pour l'ensemble des riverains (mixité générationnelle en premier lieux).

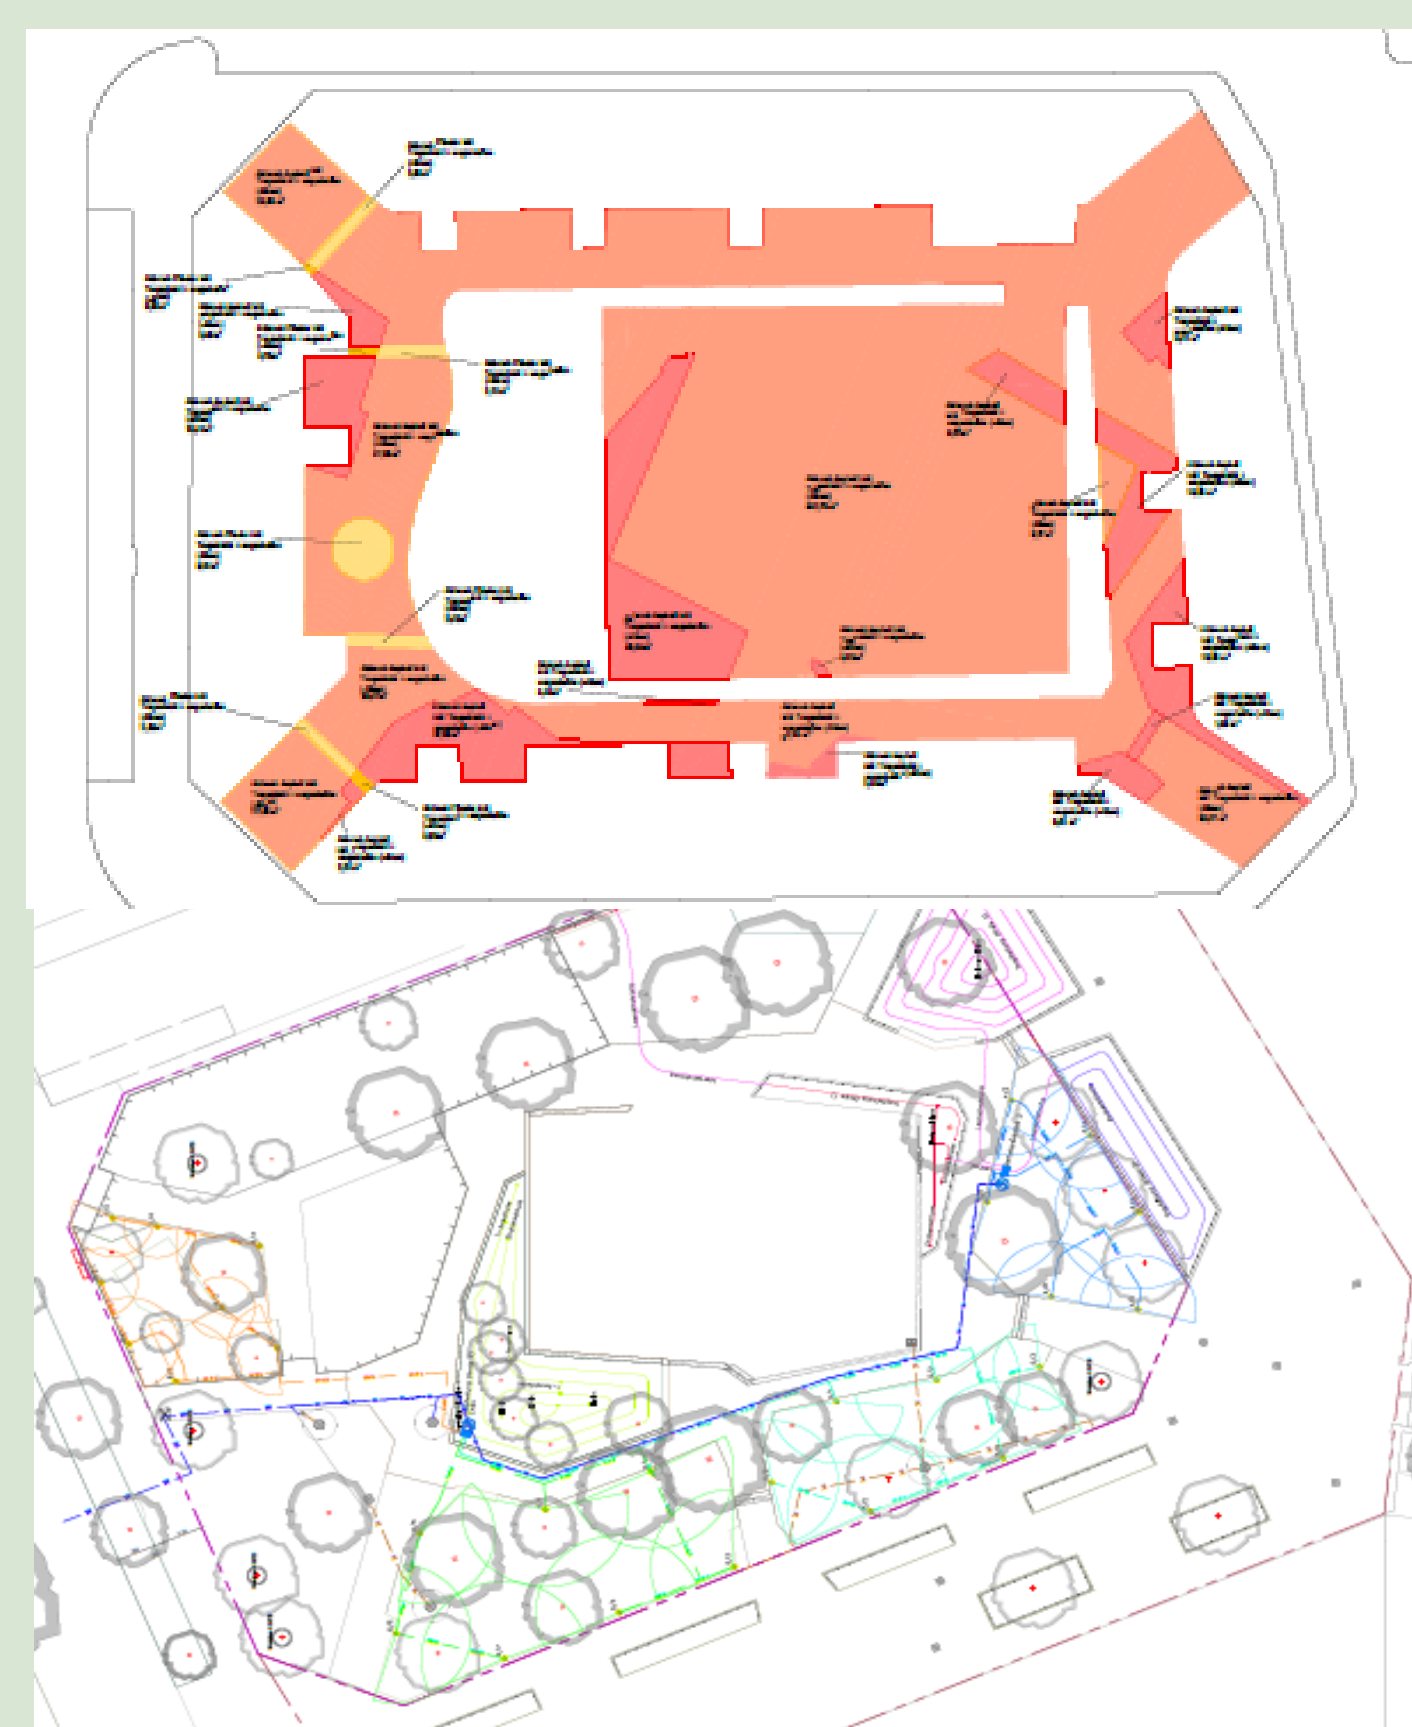

Travail produit au sein du Project Team:

Présentation d'une liste de plans, non-exhaustifs des différentes étapes de planification : partant du plan de concept (A. 1) au plan de finition (B. 5).

Sont présentés : un plan de démolition, un plan d'irrigation, un plan de plantation, un plan coupe d'espace de jeu, une coupe de dessins techniques, puis le plan de masse final avec détail des surfaces, des hauteurs, et des espaces verts.

Auraient pu être représentés : un plan d'évacuation des eaux ou d'autres livrables comme des extraits de dossiers de présentations d'équipements et de matériaux, les descriptions techniques de réalisations sur chantier.