


Maîtrise d'Œuvre dans les domaines de la VRD et de l'aménagement urbain

Contexte :

La société **setec** international appartenant au groupe **setec** a été fondée en 1972. Spécialisée dans le domaine des transports et des infrastructures, elle est composée de 8 pôles. Le pôle route, dans lequel j'ai pu effectuer mon stage, est chargé de projets d'aménagement en tant que Maîtrise d'Œuvre.

Les phases de conception

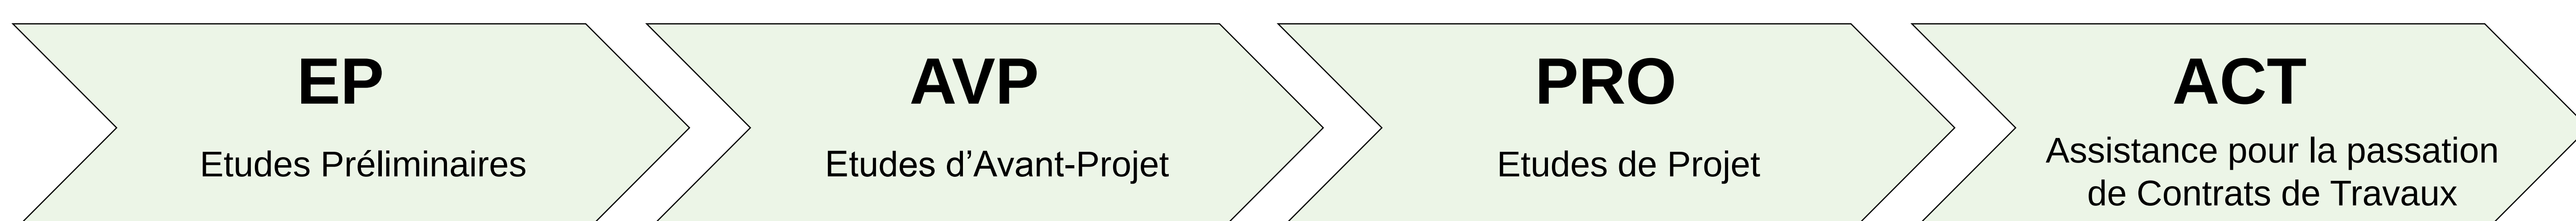

Les Missions

- ▶ Création des dossiers des études
- ▶ Recensement et analyses des documents d'urbanisme et schémas directeurs
- ▶ Préparation et réalisation de visites de terrain
- ▶ Pilotages de groupements
- ▶ Réalisation de livrables écrits (mémoires, CCTP, BPU, DQE)
- ▶ Conception de plans et profils en travers

Les Compétences Mobilisées

- ▶ Management de projets complexes
- ▶ Connaissances générales dans les domaines de l'aménagement et des réseaux
- ▶ Travail en équipe et aisance relationnelle
- ▶ Maîtrise d'outils informatiques (Autocad, Qgis, pack Microsoft...)

Exemple de projet : Projet d'Itinéraire Privilégié sur l'avenue R.Vergès


Maîtrise d'Ouvrage : Territoire de la Côte Ouest (TCO)

Contexte : Mise en place d'itinéraires privilégiés sur la CA du TCO en prévision de la création d'une ligne de Bus à Haut Niveau de Service, puis d'une ligne de tramways.

Projet : Projet en phase EP. Insertions de voies TCSP sur l'avenue R. Vergès (700 m) sur la commune du Port. Budget pour le projet : 3 millions d'euros.

Enjeux :

- ▶ Améliorer la circulation des bus sur l'avenue
- ▶ Requalifier l'espace pour favoriser les modes doux
- ▶ Respecter le budget alloué pour le projet

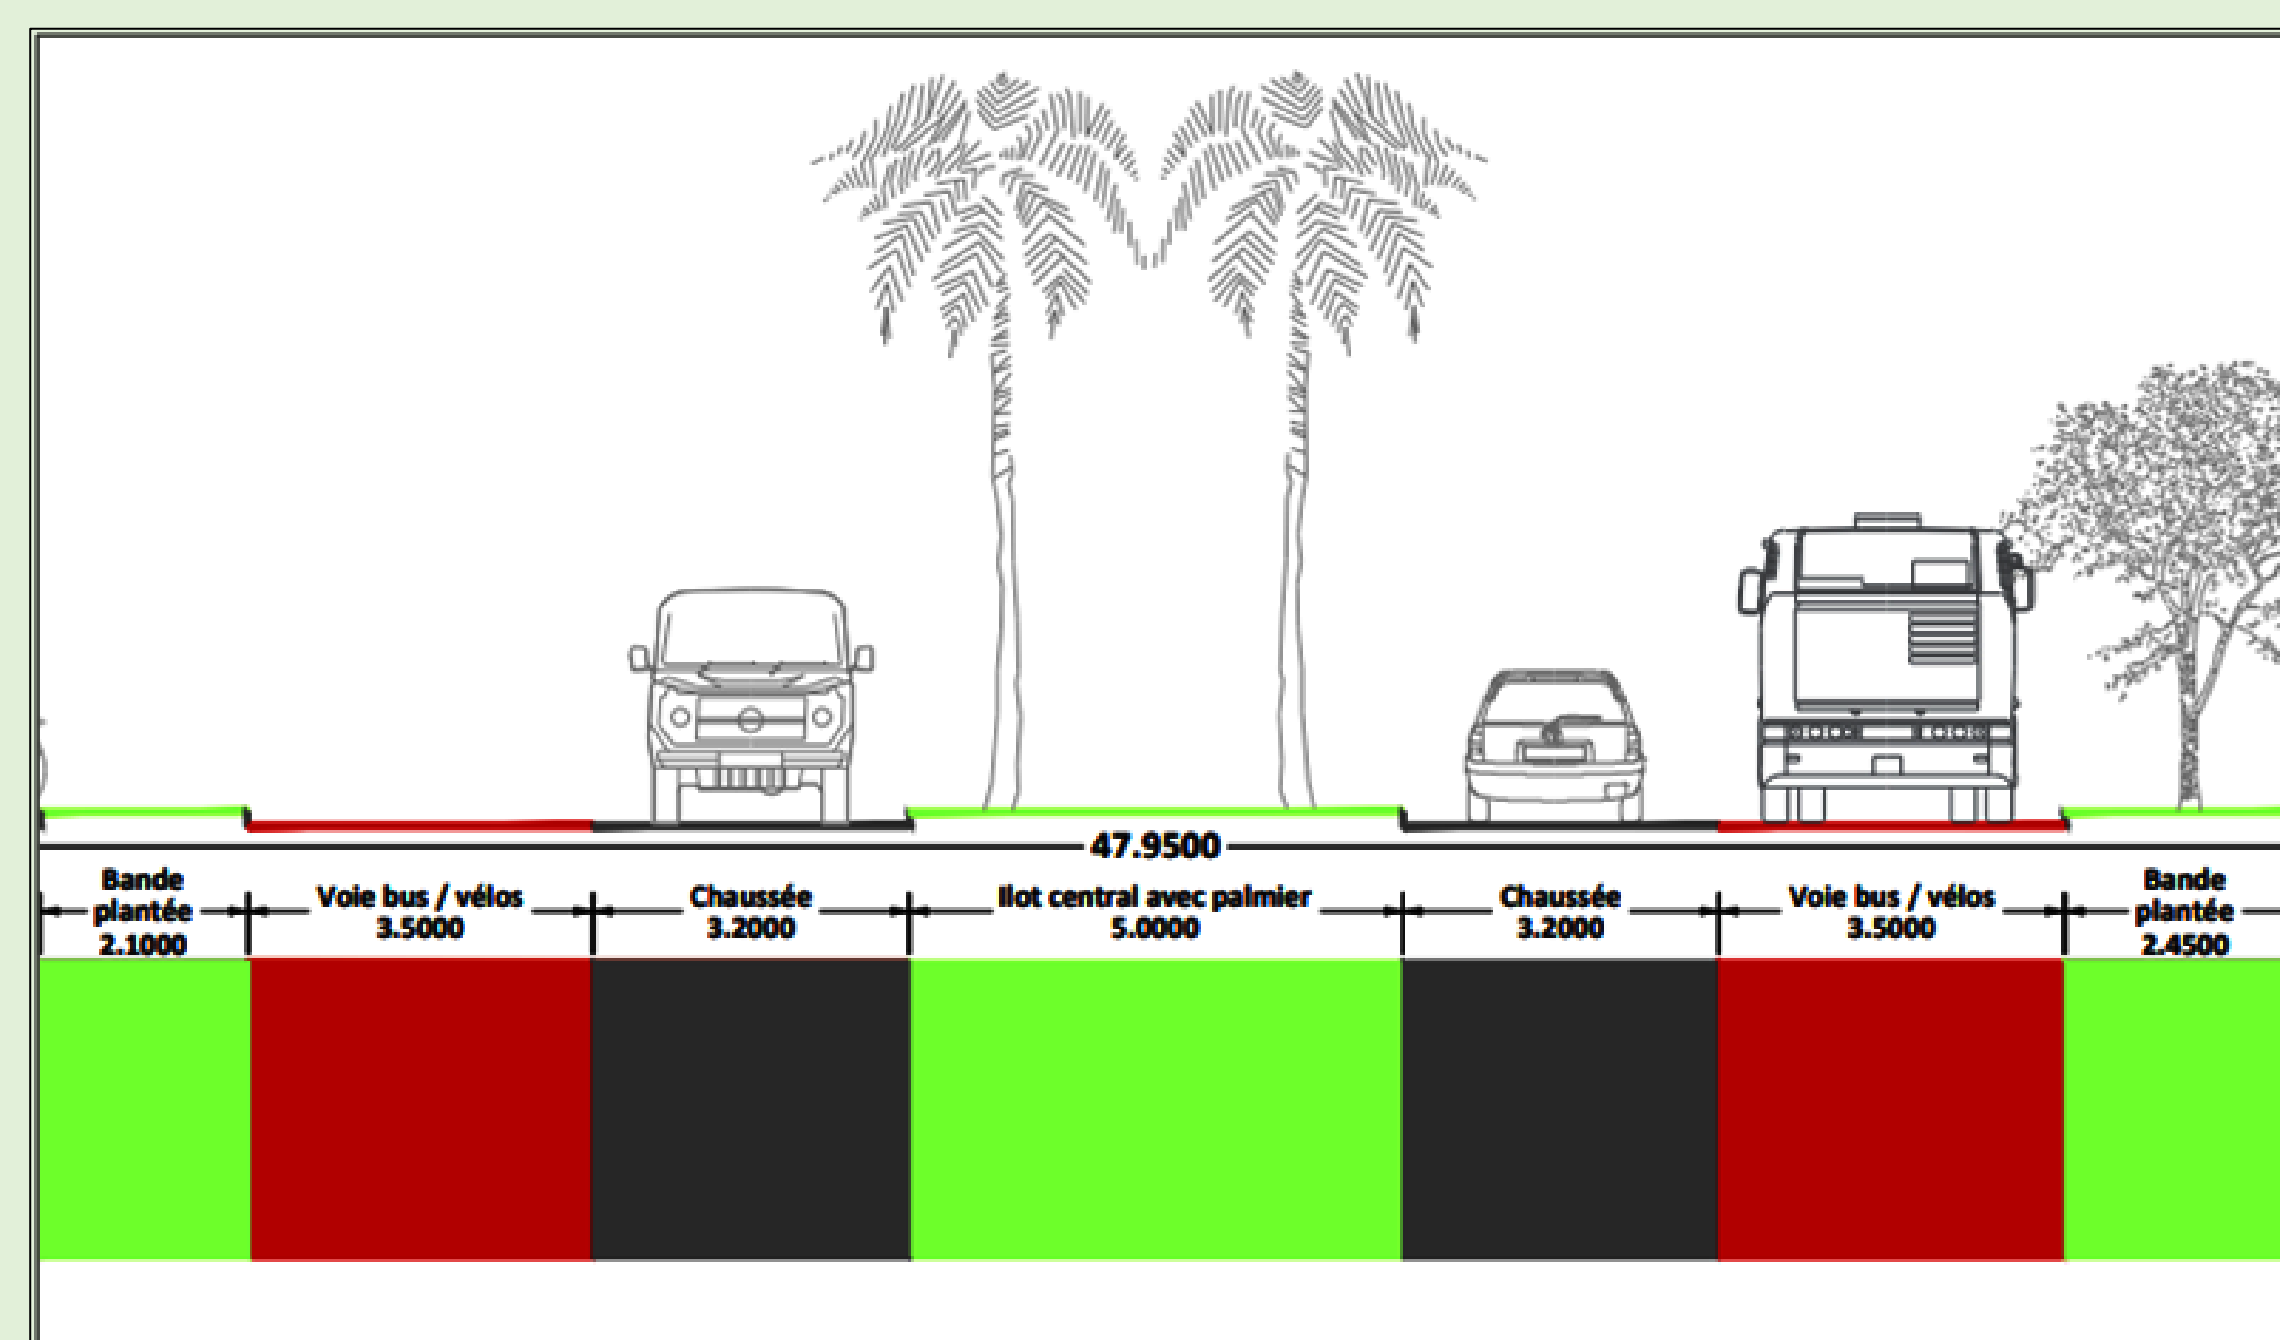

Profil en travers de la partie centrale de l'avenue