

STAGE DE FIN D'ÉTUDES

Chargée d'affaires VRD

Salima MRABET

Tuteur Académique: Kamel Serrhini

Tuteur professionnel : Claudine Morin

ENTREPRISE

AGEIS



Un acteur du grand ouest incontournable dans l'accompagnement des collectivités locales, sociétés d'économie mixte, aménageurs, promoteurs, lotisseurs ou particuliers.

LES MISSIONS D'UN CA* VRD


Le chargé d'affaires VRD réalise la maîtrise d'œuvre VRD du projet et apporte assistance à la maîtrise d'ouvrage. Sa mission comprend :

- le suivi de la conception technique et financière
- l'exécution de projets d'aménagements
- l'étude des techniques de réalisation
- l'utilisation des méthodes de calcul qui ont vocation à répondre aux différents principes tels que :
 - Répondre aux objectifs techniques (densification, qualité, etc...) de ses clients
 - Répondre aux objectifs règlementaires et environnementaux du site d'implantation
 - Répondre aux objectifs financiers du projet

*Chargée d'affaires



LES PHASES D'UN PROJET

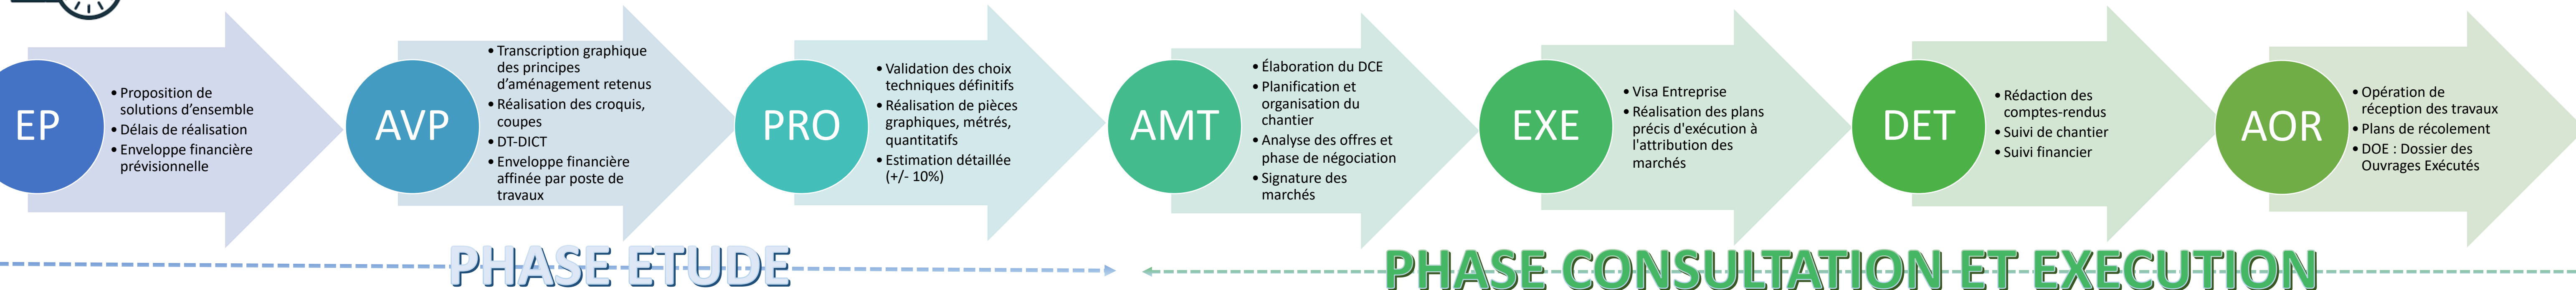

MISSIONS REALISEES

- Réalisation de l'esquisse en respectant diverses réglementations (PLU, PLU(i))
- Détection des réseaux existants à proximité de l'emprise projet (DT)
- Echange avec les concessionnaires

- Nivellement des plateformes
- Création des réseaux EU/EP
- Création des réseaux souples (éclairage public, télécom, eau potable)
- Dimensionnement des bassins versants

- Mise à jour des plans AVP
- Réalisation de l'estimation détaillée

- Réalisation de la Décomposition du Prix Global et Forfaitaire
- Réalisation des pièces graphiques (plan d'assainissement, plan réseaux souples, plan espaces verts)
- Réalisation des pièces écrites : CCTP de différents lots
- Réalisation des pièces administrative : CCAP, AE, RC

- Préparation des travaux
- Mise à jour du planning
- Vérifier la conformité des plans d'exécution des entreprises

- Réunions de chantier
- Contrôle des ouvrages en cours
- Rédaction de comptes-rendus

- Assister aux OPR
- Réception partielle définitive du chantier

EP

AVP

PRO

AMT

EXE

DET


AOR



Exemple d'esquisse



Pose d'une chambre Télécom

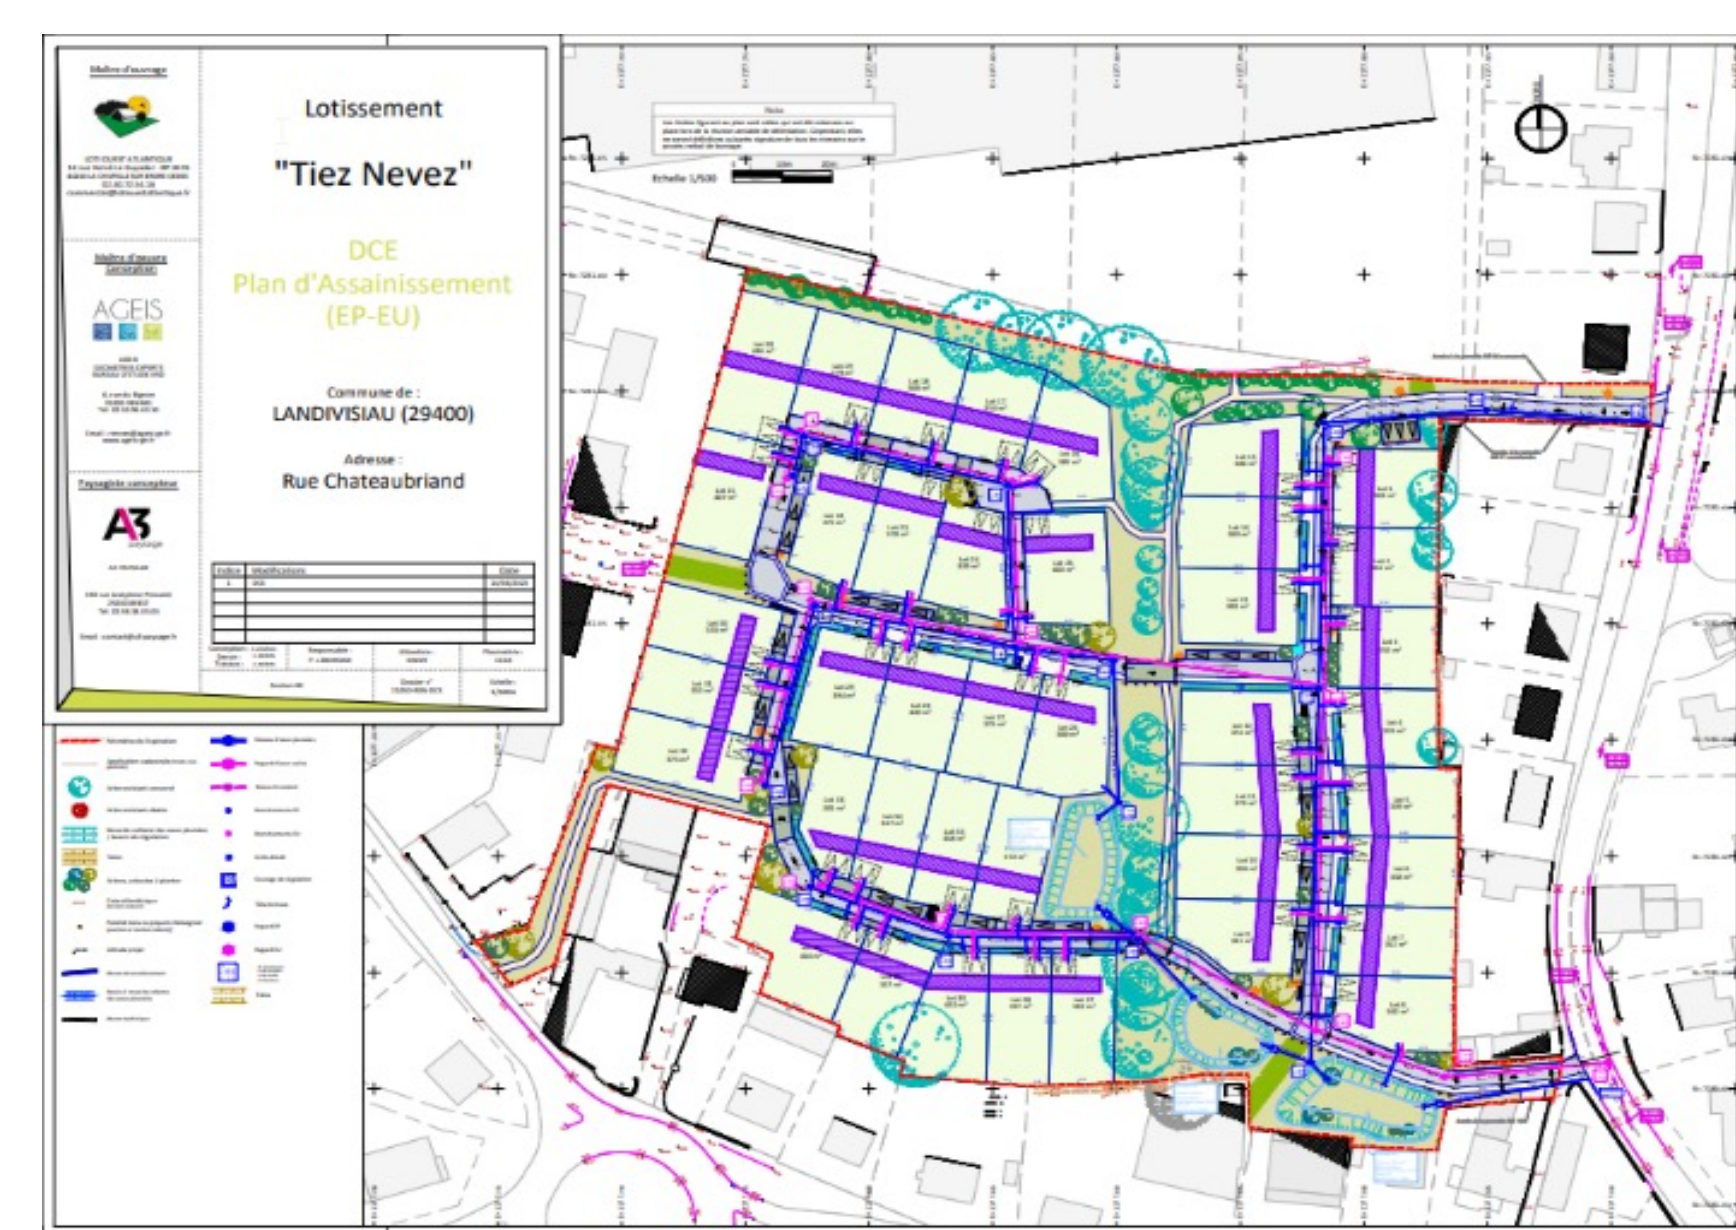

Plan d'assainissement

AGEIS	OPERATION : DOSSIER N° : MAÎTRE D'OUVRAGE : AGEIS RESPONSABLE :	Le Clos des Korrigans MONTERFIL 20115-NAIN SARL ATALYS Claudine MORIN
COMPTE-RENDU DE LA REUNION		DATE : 11/10/2022 N° : 2

PROCHAINE REUNION : Le mardi 25 octobre 2022 à 11h00 sur site						
Intervenants	Représentants	Mail	Tel	P.A.E	D.	C.I.
Mairie de MONTERFIL	Accueil M. JEHANNIN	mairie.monterfil@wanadoo.fr ctm@monterfil.fr	02.89.07.90.47 06.25.37.13.97	A	X	C
Maître d'ouvrage ATALYS	Mme LEVIRE Mme LE JEUNE	travaux@atals.fr contact@atals35.fr	06.89.32.66.49 06.72.06.53.73	E	X	C
Maître d'œuvre VRD AGEIS	Mme MORIN	c.morin@ageis.fr	06.31.02.70.13	P	X	C
Géomètre AGEIS	Mme HECK	r.heck@ageis.fr	07.84.53.09.68		X	I
LOT 1 POTIN TP	M. MAGNY	charlie.potinp@gmail.com secretariat.potinp@gmail.com	06.20.32.94.55	P	X	C
LOT 2 RESORBAUD	M. ROBERT	jean-francois.robert@resorbaud.fr	06.14.46.51.81	A	X	I
LOT 3 ALZEO	M. TALVY	adrien.talvy@absoenvironnement.com	06.46.82.40.88	E	X	I
SAUR	M. TRILLARD	maxime.trillard@sauro.com	07.62.91.60.26	E	X	I
SOLUTEL	M. LEFEUVRE	manuel.lefeuvre@solutel.fr	07.64.71.29.61	E	X	I
SDE35	M. FAUVEL	L.fauvel@sde35.fr	06.42.40.83.78		X	C

Un compte-rendu de chantier



COMPETENCES



Connaissances techniques sur la VRD



Travail d'équipe



Relationnel



Ecoute et respect des différents interlocuteurs



Pluridisciplinarité



OUTILS



Polytech Tours
35 allée Ferdinand Lesseps 37200 Tours
www.polytech.univ-tours.fr



POLYTECH®
TOURS
Département
Aménagement et Environnement